BÜNTETŐTERÜLET (16-os) HIVATALOS FELFESTÉSE

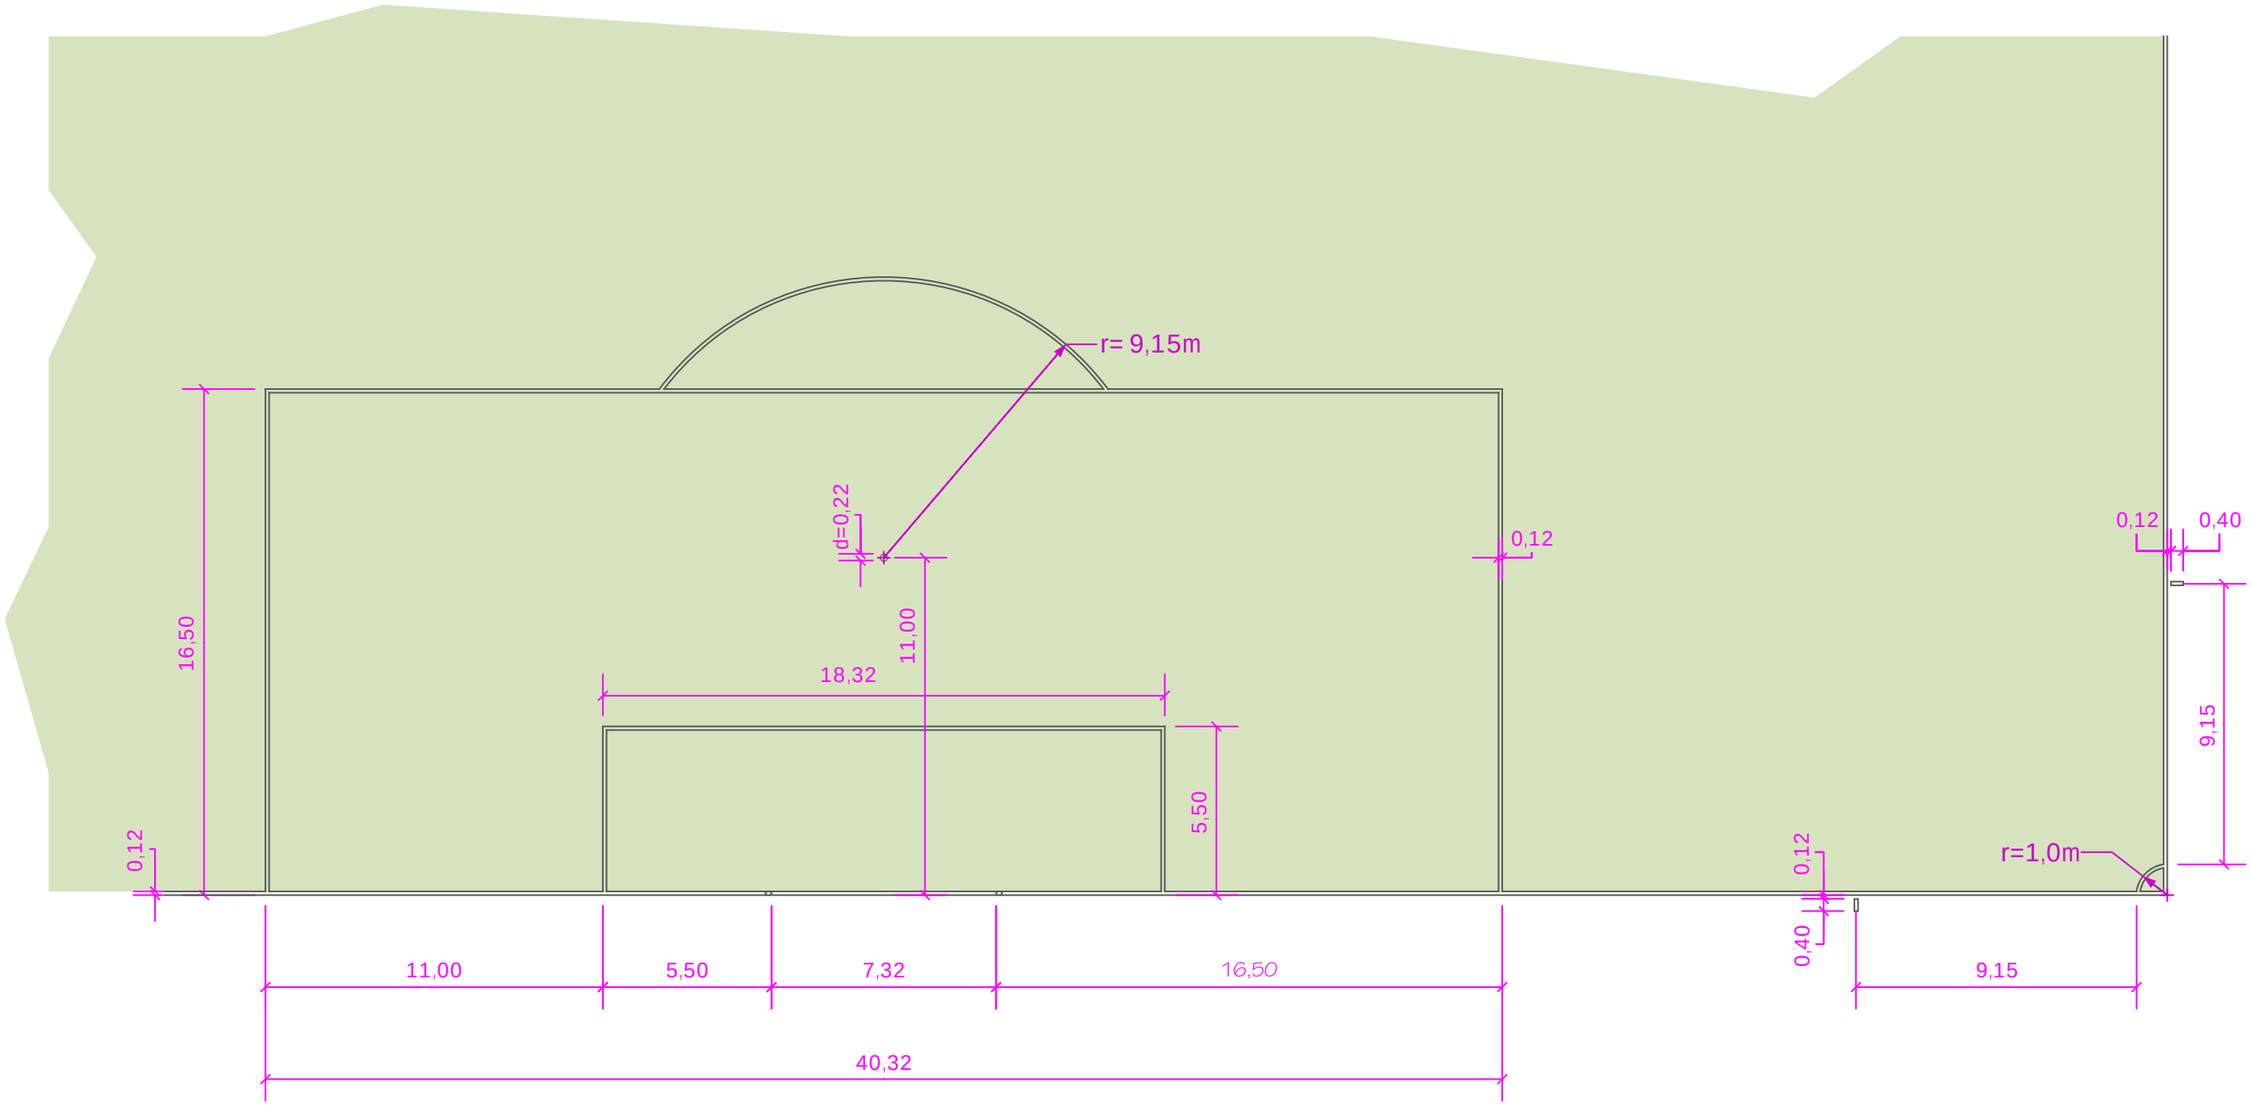

Vonalszélesség: 12cm

Minden méret a vonalazás külső széle!

Tervezte: Szomód-ker. Sportpálya tervezés, építés http://szomodker.hu	Rajz tárgya: Nagyított felfestés (nagypályás)		Megrendelő: Elvi összeállítási Mintarajz
	Rajzolta: Boczonádi Imre	Méretarány: 1: 200	Dátum: 2010. 05. 18.
			Rajzszám: FF-NP-T0.1